



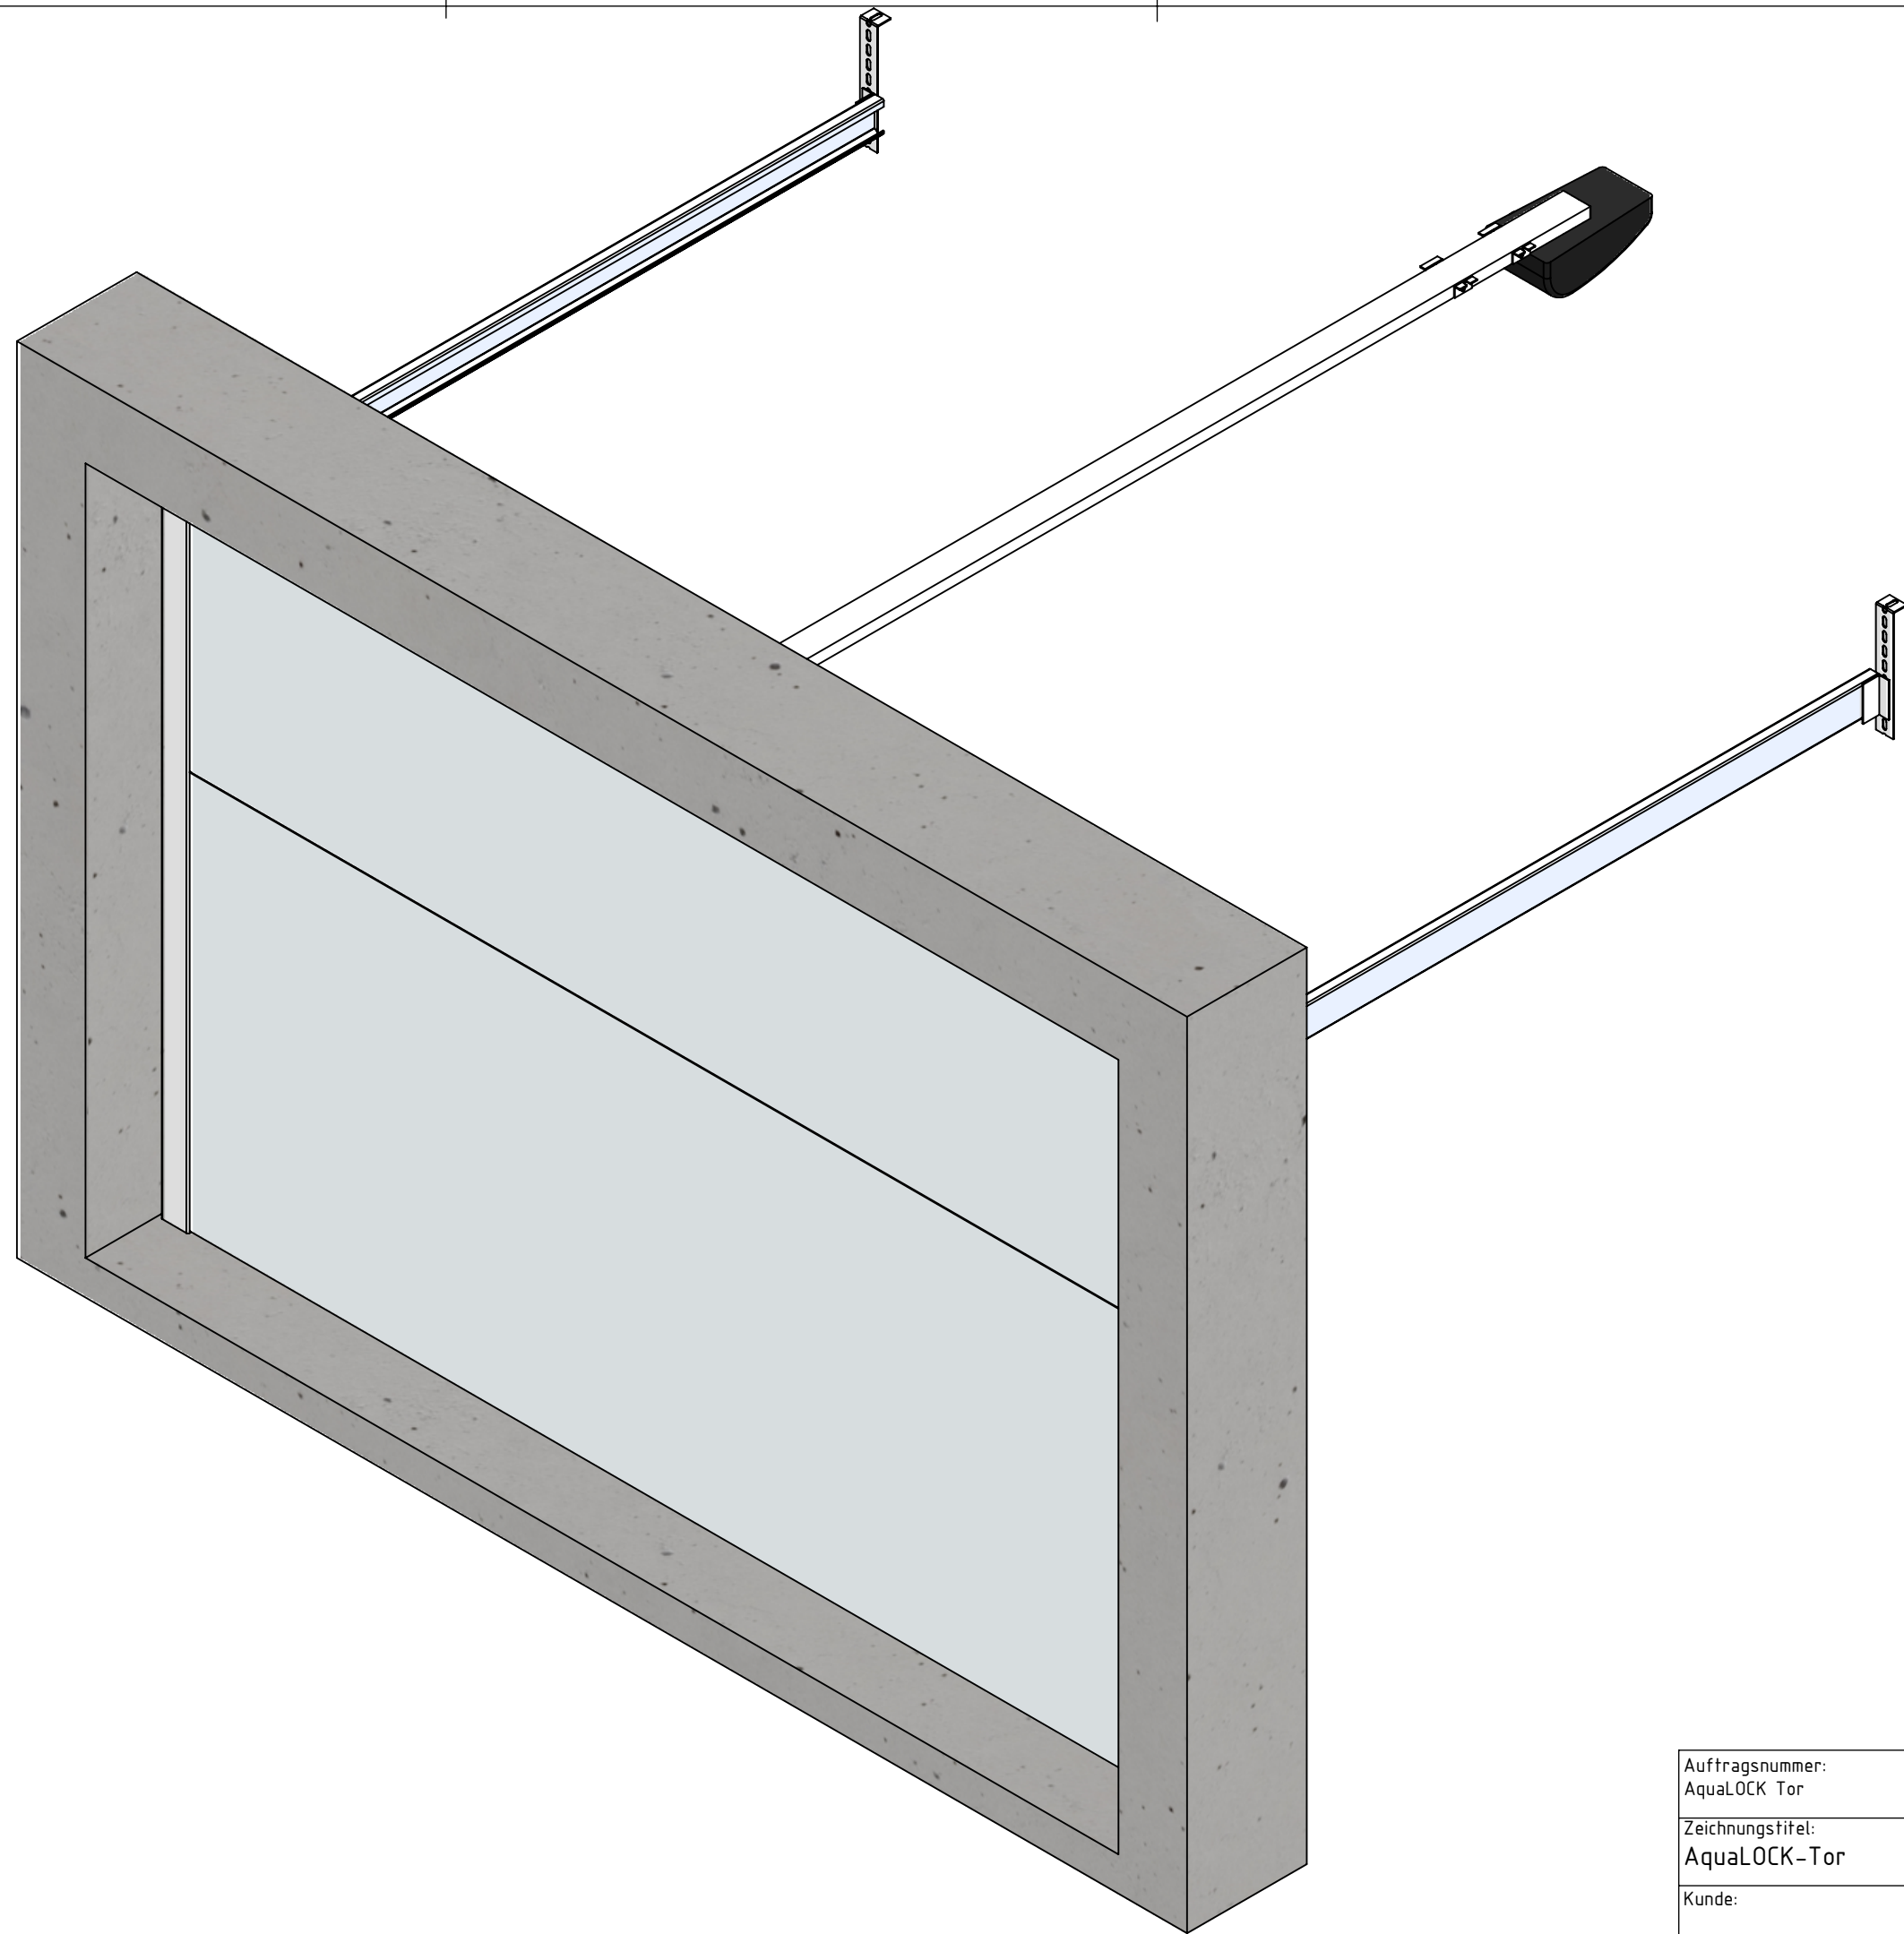

Auftragsnummer: AquaLOCK Tor	Werkstoff:	Datum: 20.12.2022
Zeichnungstitel: AquaLOCK-Tor	Oberfläche:	Name: D. Högerle
Kunde:	Schalung: Blech 3mm	TBS TOBIAS SCHWABE Maßstab: Blatt1 1:14 von 2 A3

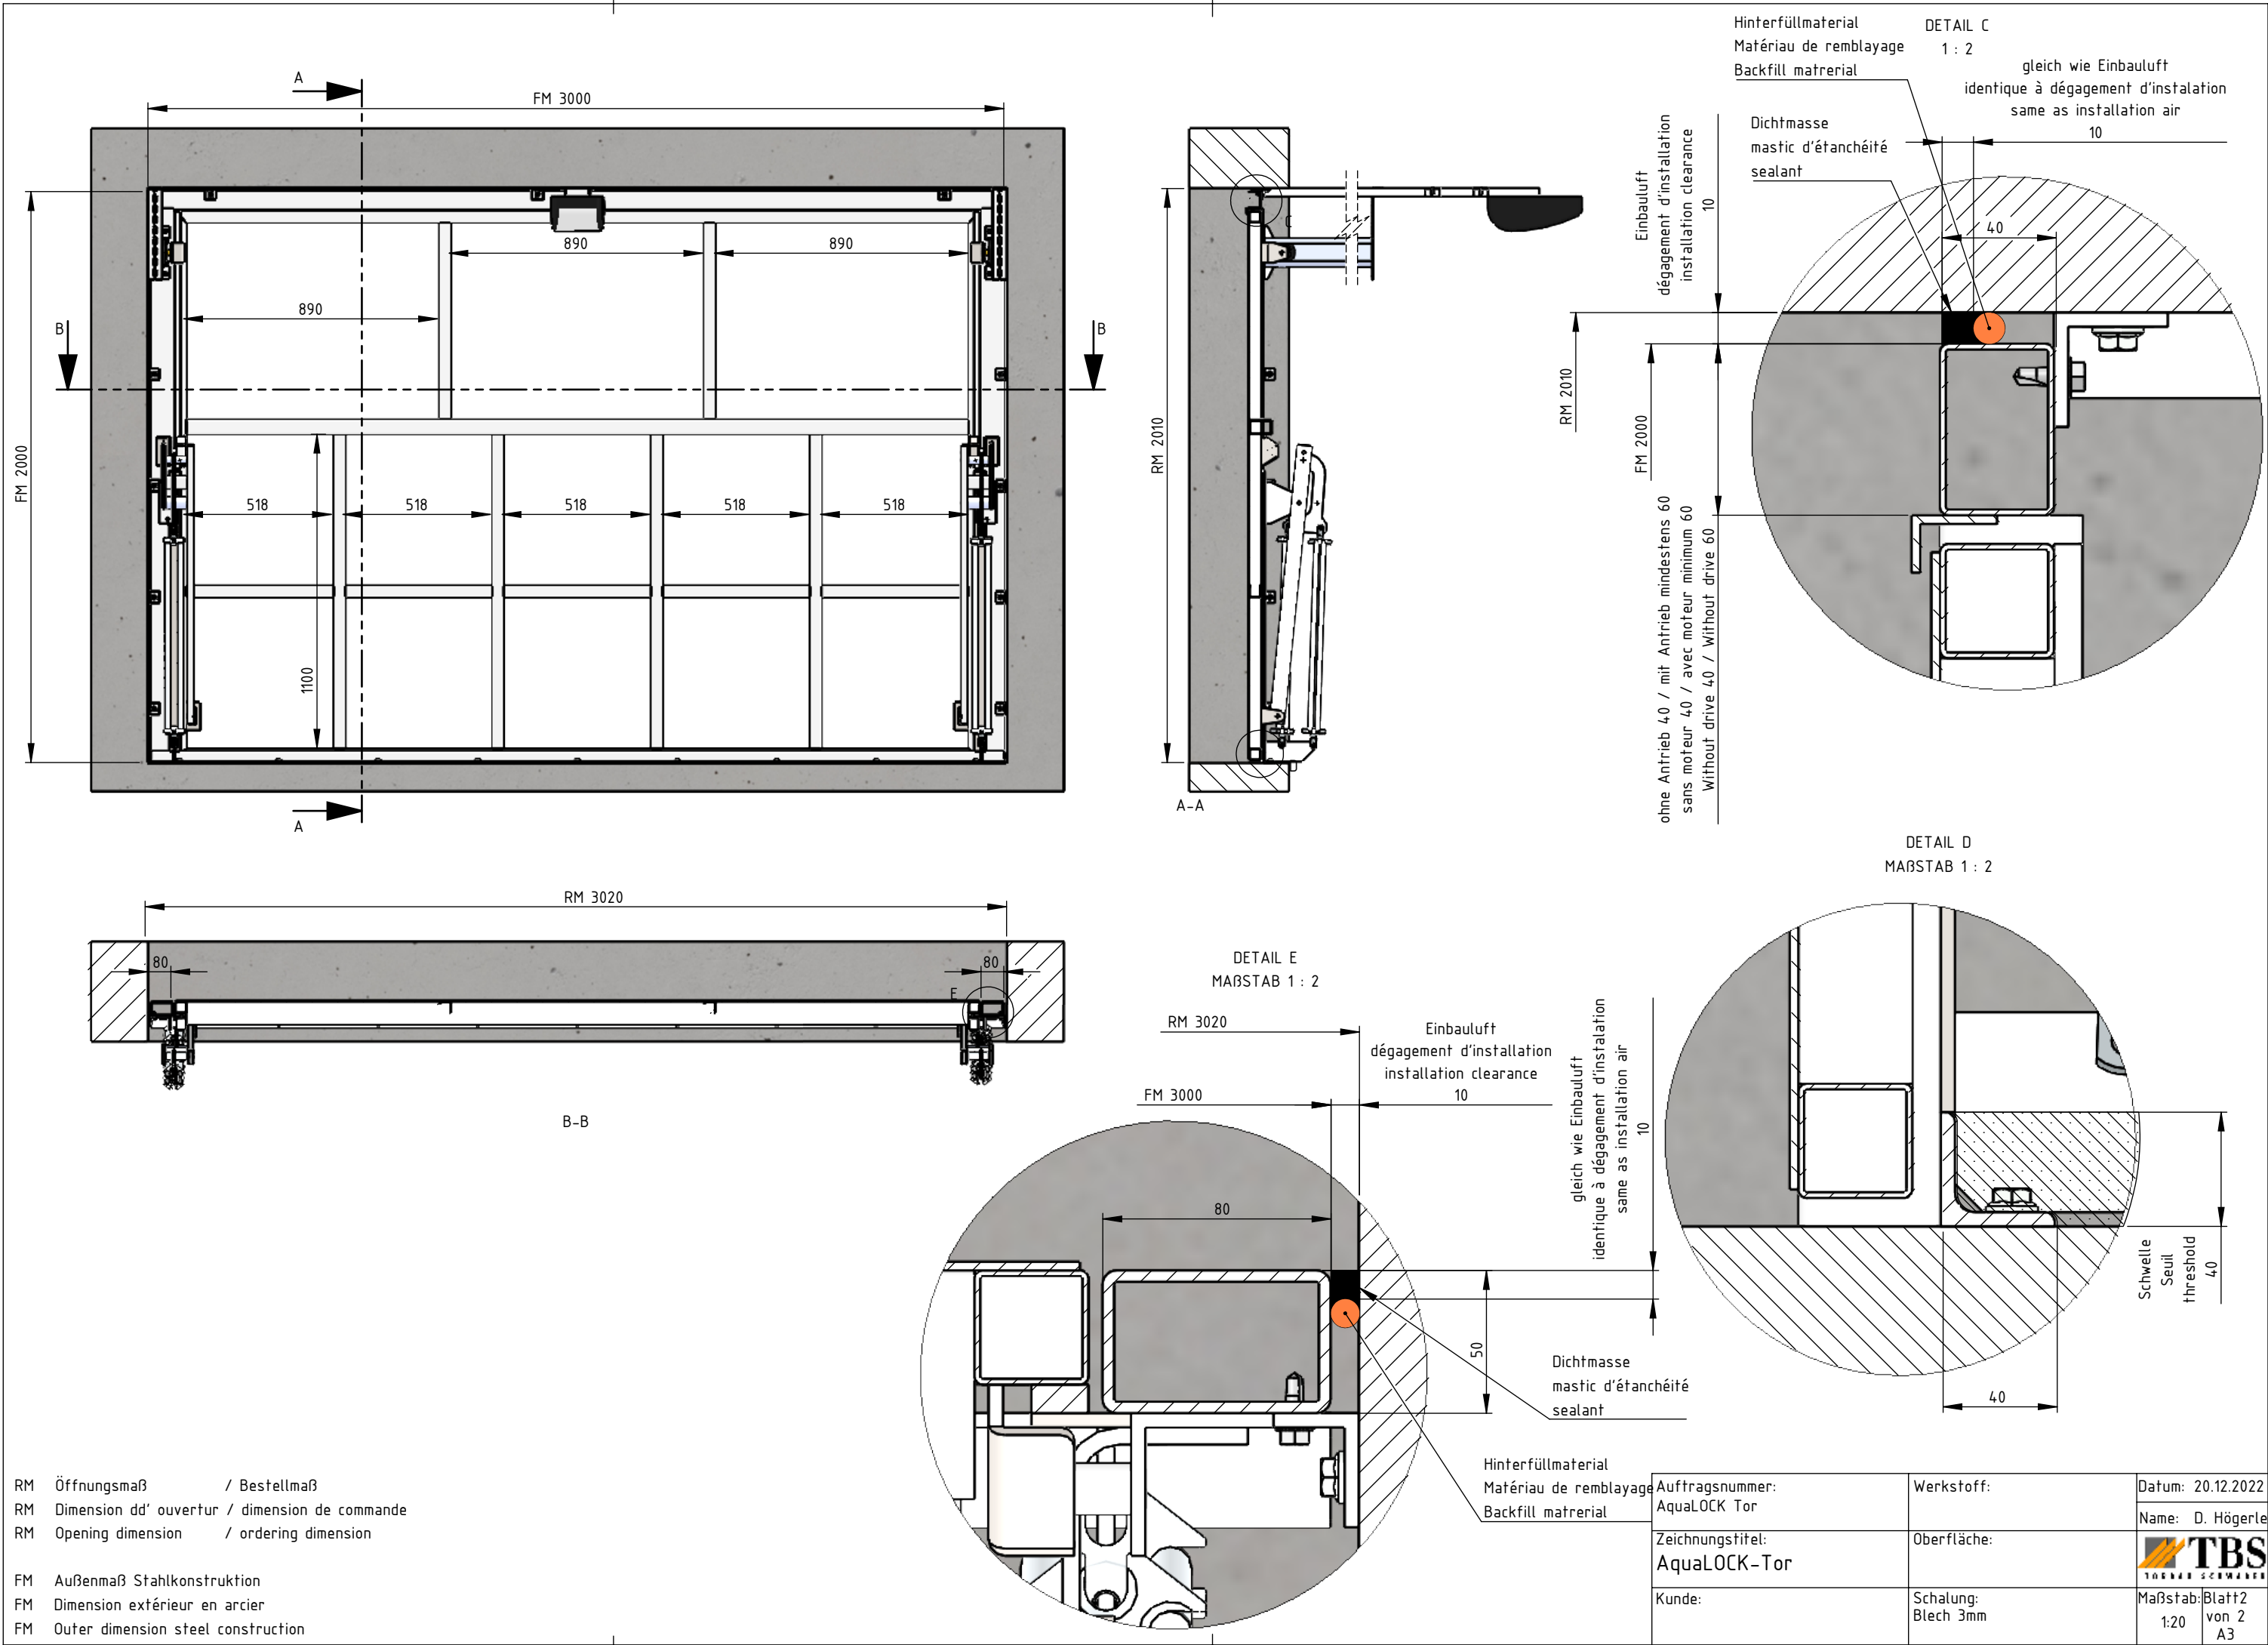

Auftragsnummer: AquaLOCK Tor	Werkstoff:	Datum: 20.12.2022
Zeichnungstitel: AquaLOCK-Tor	Oberfläche:	Name: D. Högerle
Kunde:	Schalung: Blech 3mm	Maßstab: Blatt 2 1:20 von 2 A3

