

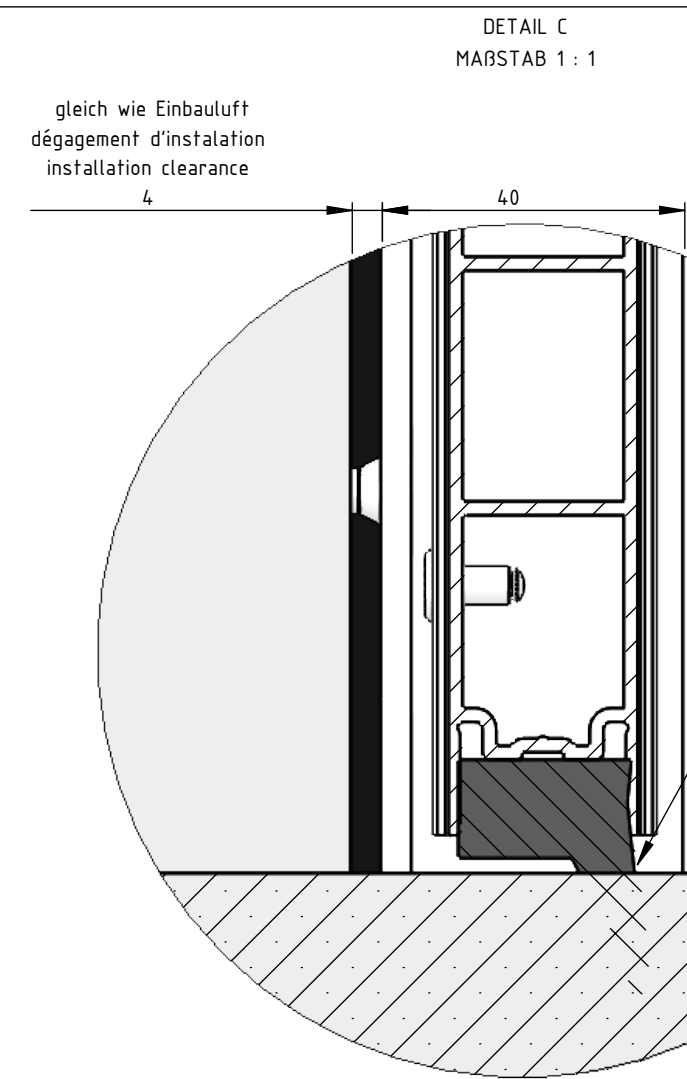
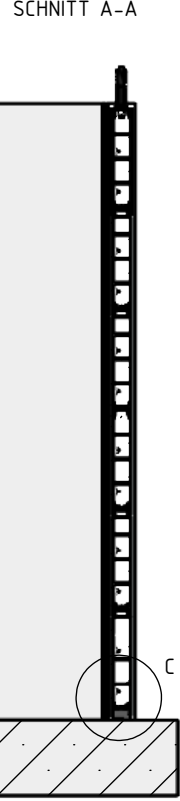



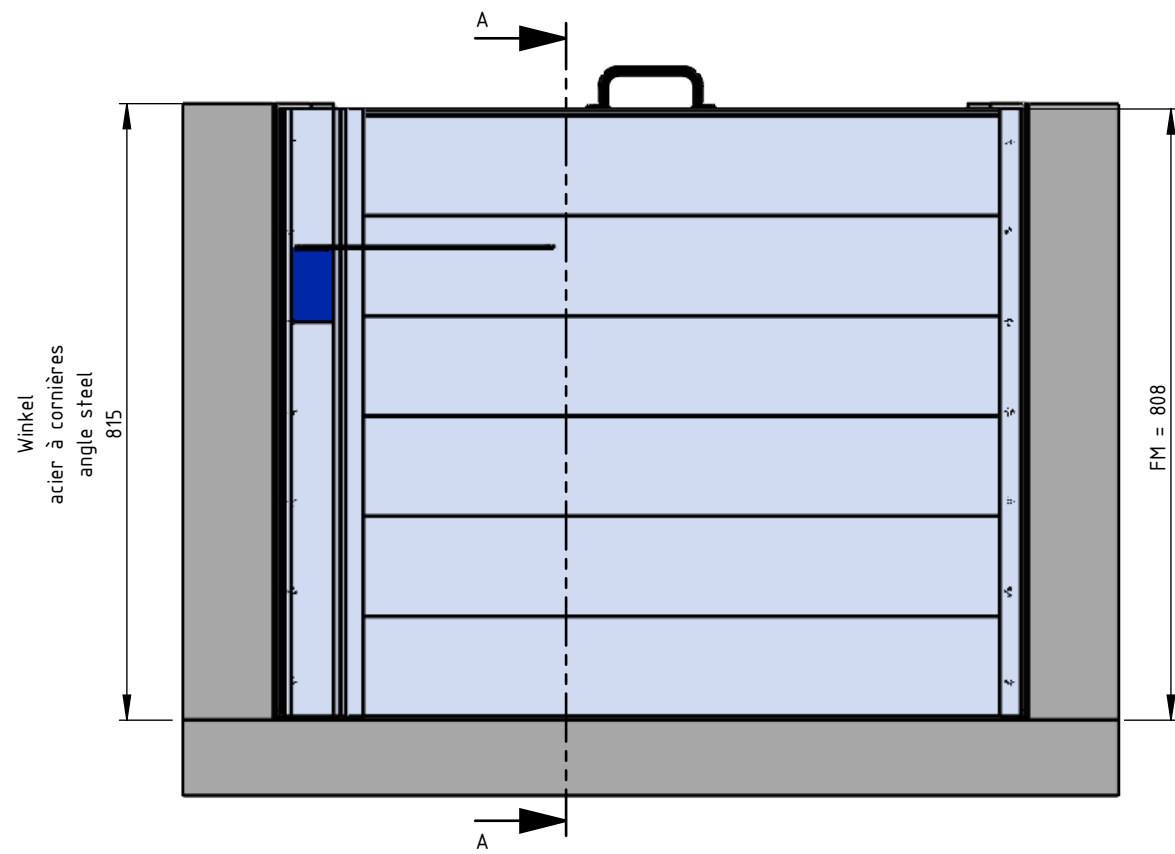


Gummilippe, wird beim Stecken der Quickwall am Boden angepresst.
 Lèvre en caoutchouc, est pressée contre le sol lors de l'enfichage du Quickwall.
 Rubber lip, is pressed against the floor when the Quickwall is plugged in.

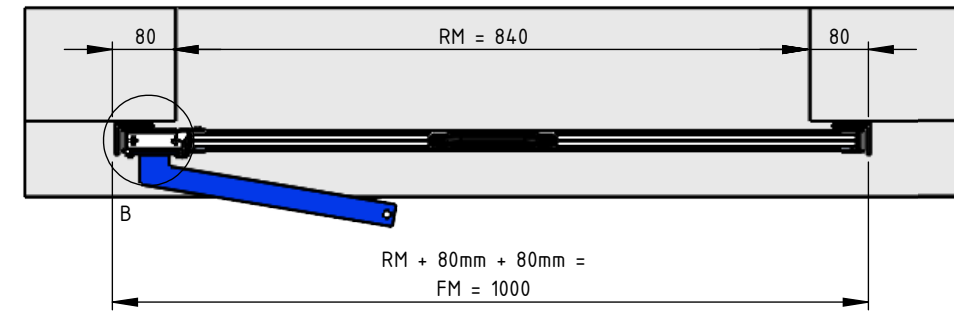

DETAIL B
 Maßstab 1 : 1

Dichtmasse (gleich wie Einbauluft)
 mastic d'étanchéité (identique à dégagement d'installation)
 sealant (same as installation air)

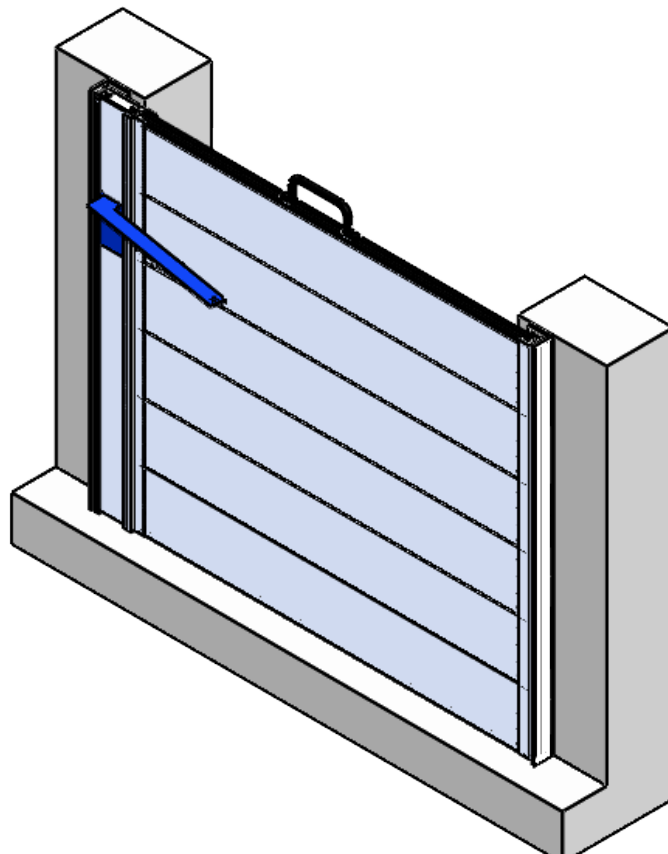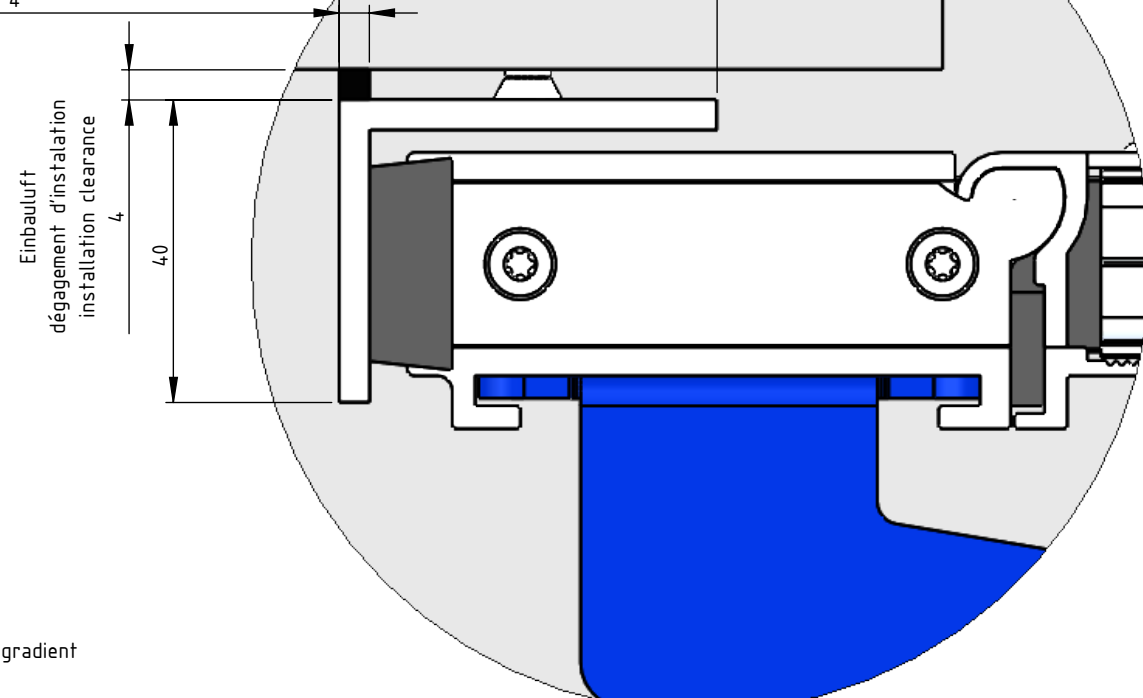

RM Öffnungsmaß / Bestellmaß
 RM Dimension dd' ouverture / dimension de commande
 RM Opening dimension / ordering dimension

FM Außenmaß Stahlkonstruktion
 FM Dimension extérieur en acier
 FM Outer dimension steel construction

Boden ist eben, kein Gefälle
 Le sol est plat, pas une pente
 The ground is level, there is no gradient

Order number:	Material: Aluminium	Date: 25.01.2023
Drawing title: Quickwall in front of soffit	Surface:	Name: D. Högerle
Customer:	Cladding:	Scale: 1:10 Blatt1 von 1 A3

