




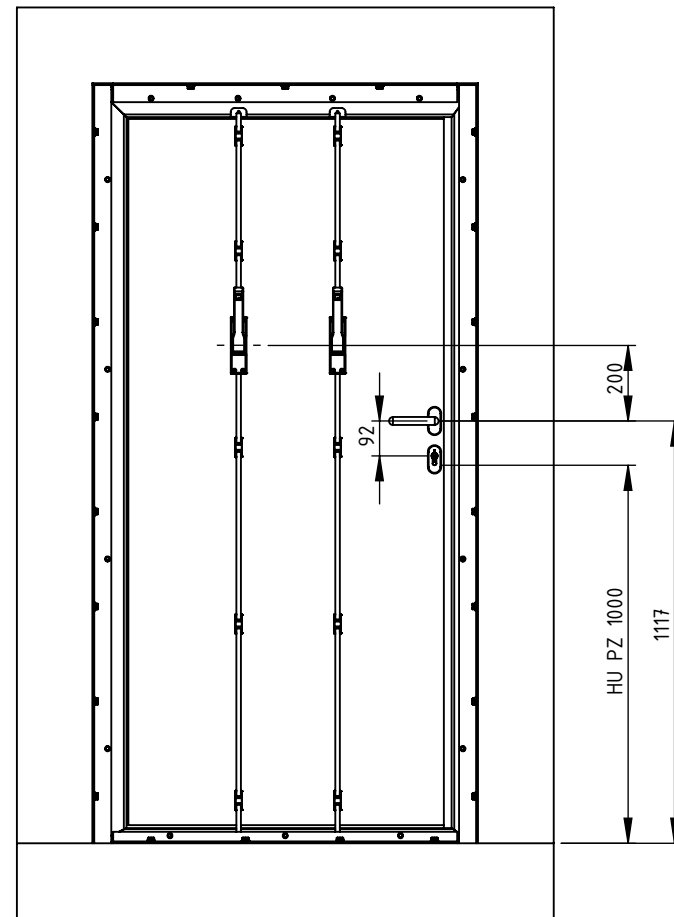


Ansicht von innen
View from inside
Vue de l'intérieur

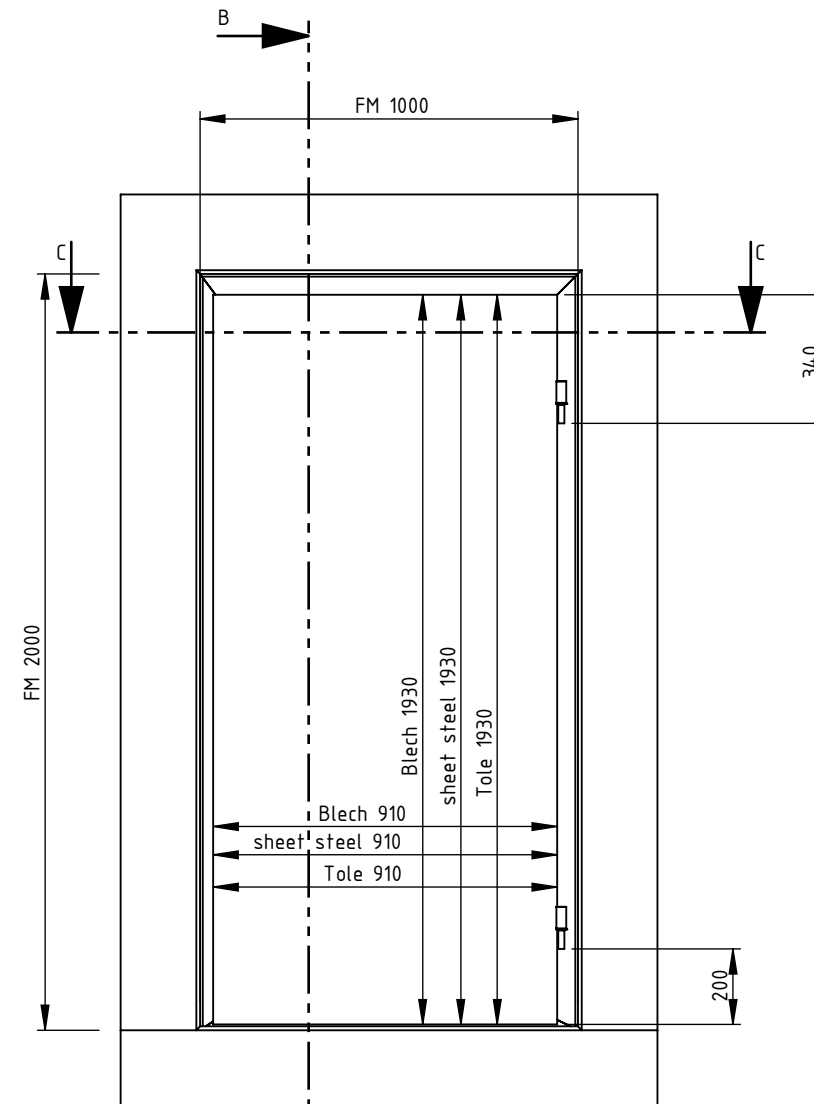


Ansicht von außen
View from outside
Vue de l'extérieur

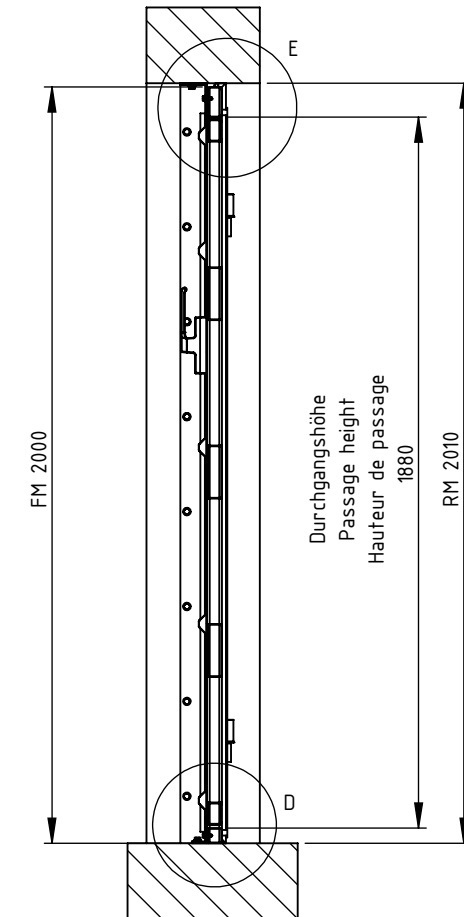


B-B

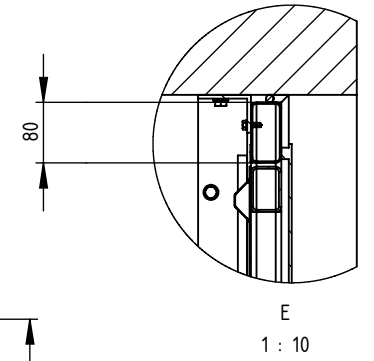


E
1 : 10

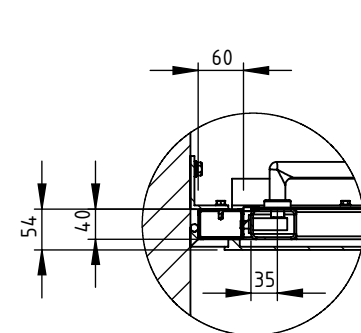


F
1 : 10

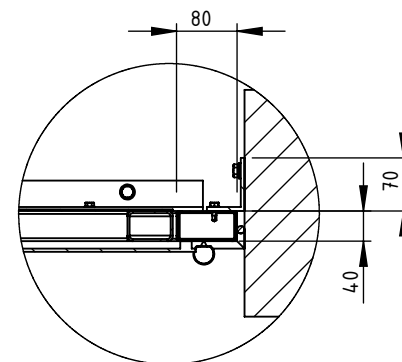

G
1 : 10

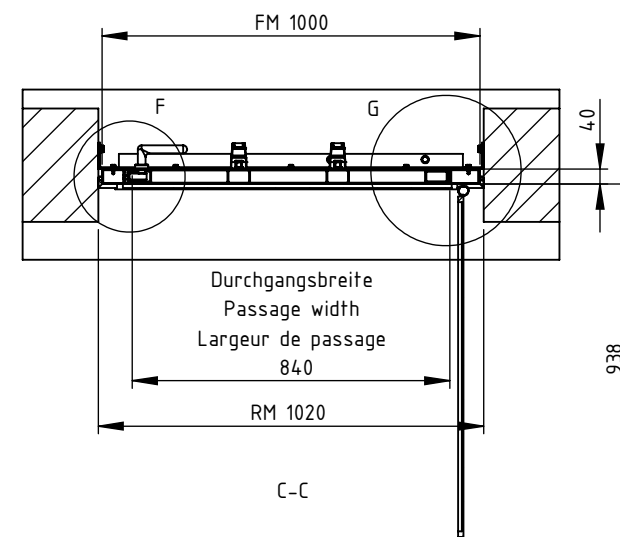

C-C

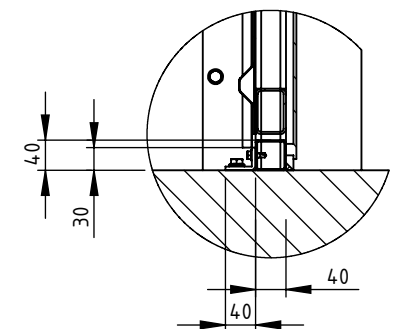

D
1 : 10





HU PZ = Höhe Unterkante Profilzylinder
HU PZ = Height lower edge profile cylinder
HU PZ = Hauteur du bord inférieur du cylindre profilé
RM Öffnungsmaß
RM Opening dimension
RM Dimension d'ouverture
FM Außenmaß Stahlkonstruktion
FM Outer dimension steel construction
FM Dimension extérieure en acier

Auftragsnummer: Typ NTG5-V1 Türe AqualOCK	Werkstoff: S235JR	Datum: 12.06.2023
Zeichnungstitel: AqualOCK-Türe NTG5-V1	Oberfläche: Endlackiert RAL	Name: A. Ruess
Kunde:	Schalung: Blech 4mm	Maßstab: Blatt1 1:20 von 3 A3



Ansicht von außen
View from outside
Vue de l'extérieur


Ansicht von innen
View from inside
Vue de l'intérieur

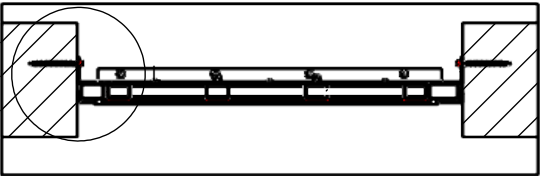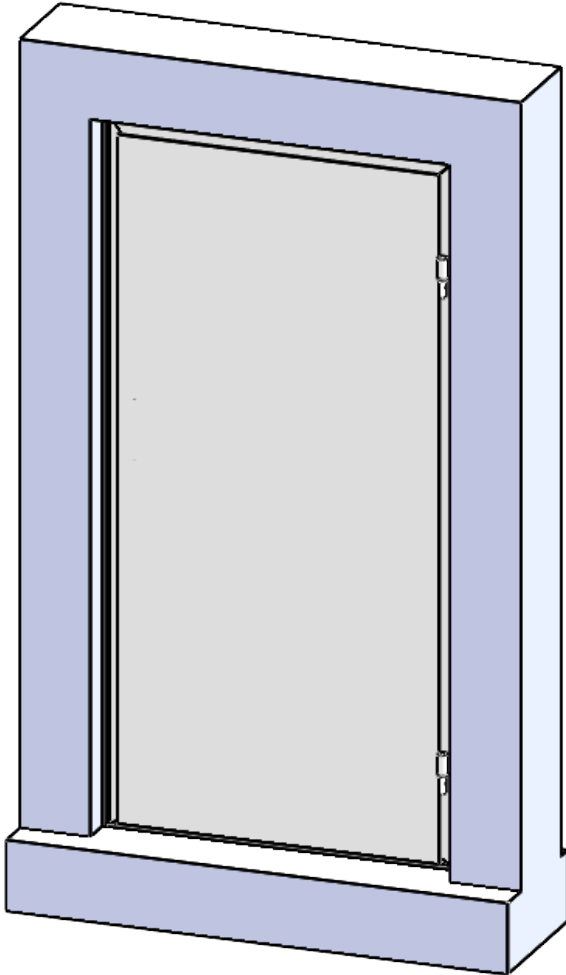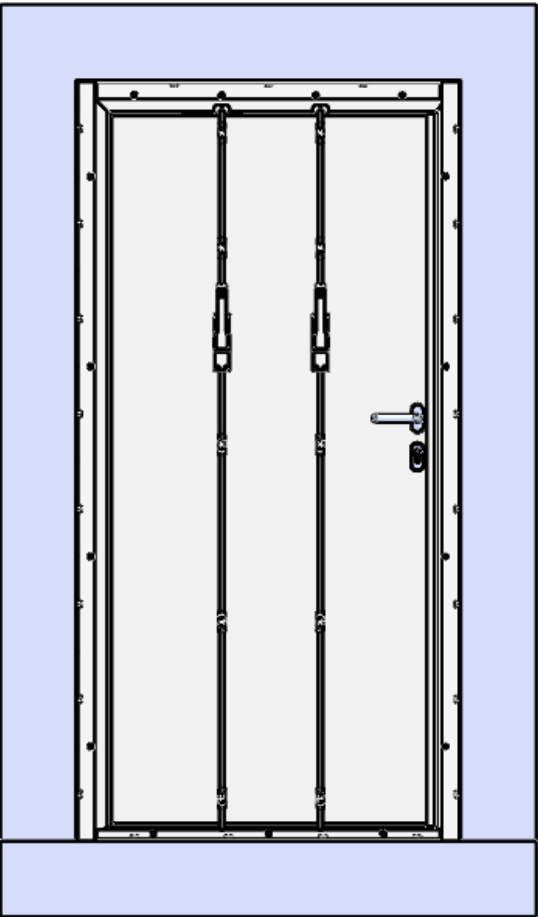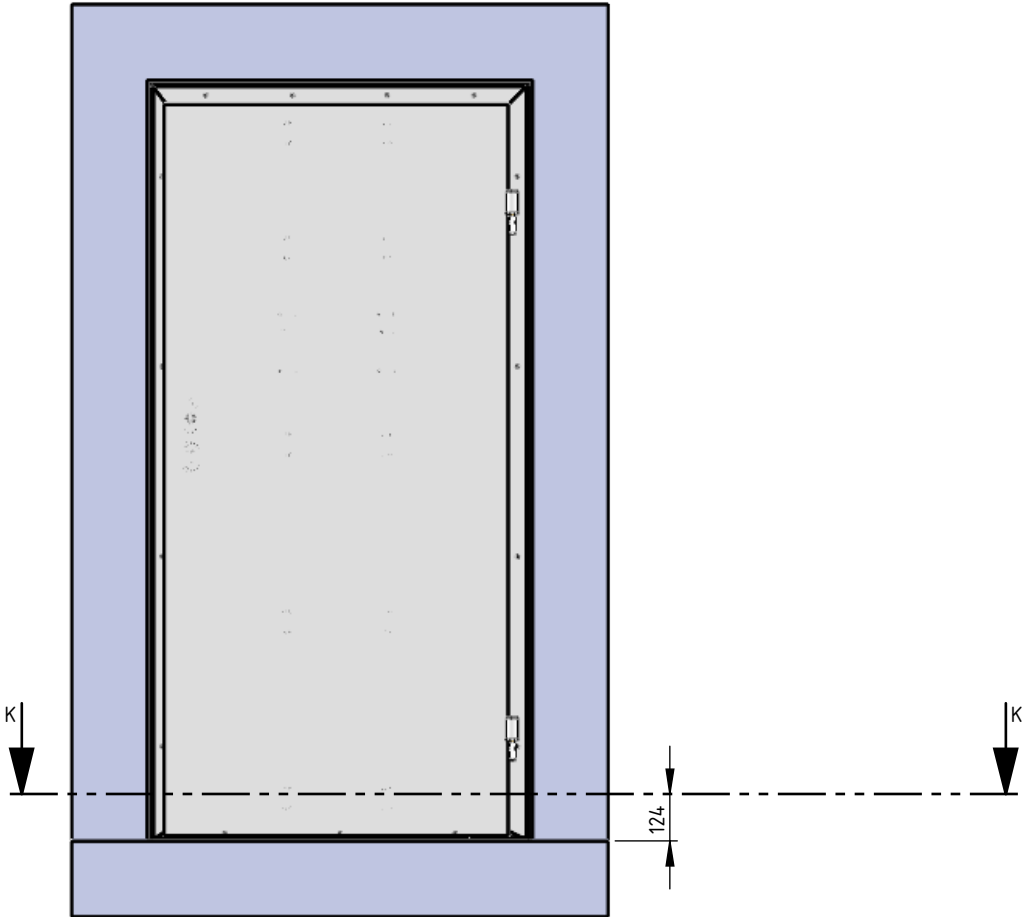

K-K

Auftragsnummer: Typ NTG5-V1 Türe AquaLOCK	Werkstoff: S235JR	Datum: 12.06.2023
Zeichnungstitel: AquaLOCK-Türe	Oberfläche: Endlackiert RAL	Name: A. Ruess
Kunde:	Schalung: Blech 4mm	Maßstab: Blatt 2 1:20 von 3 A3



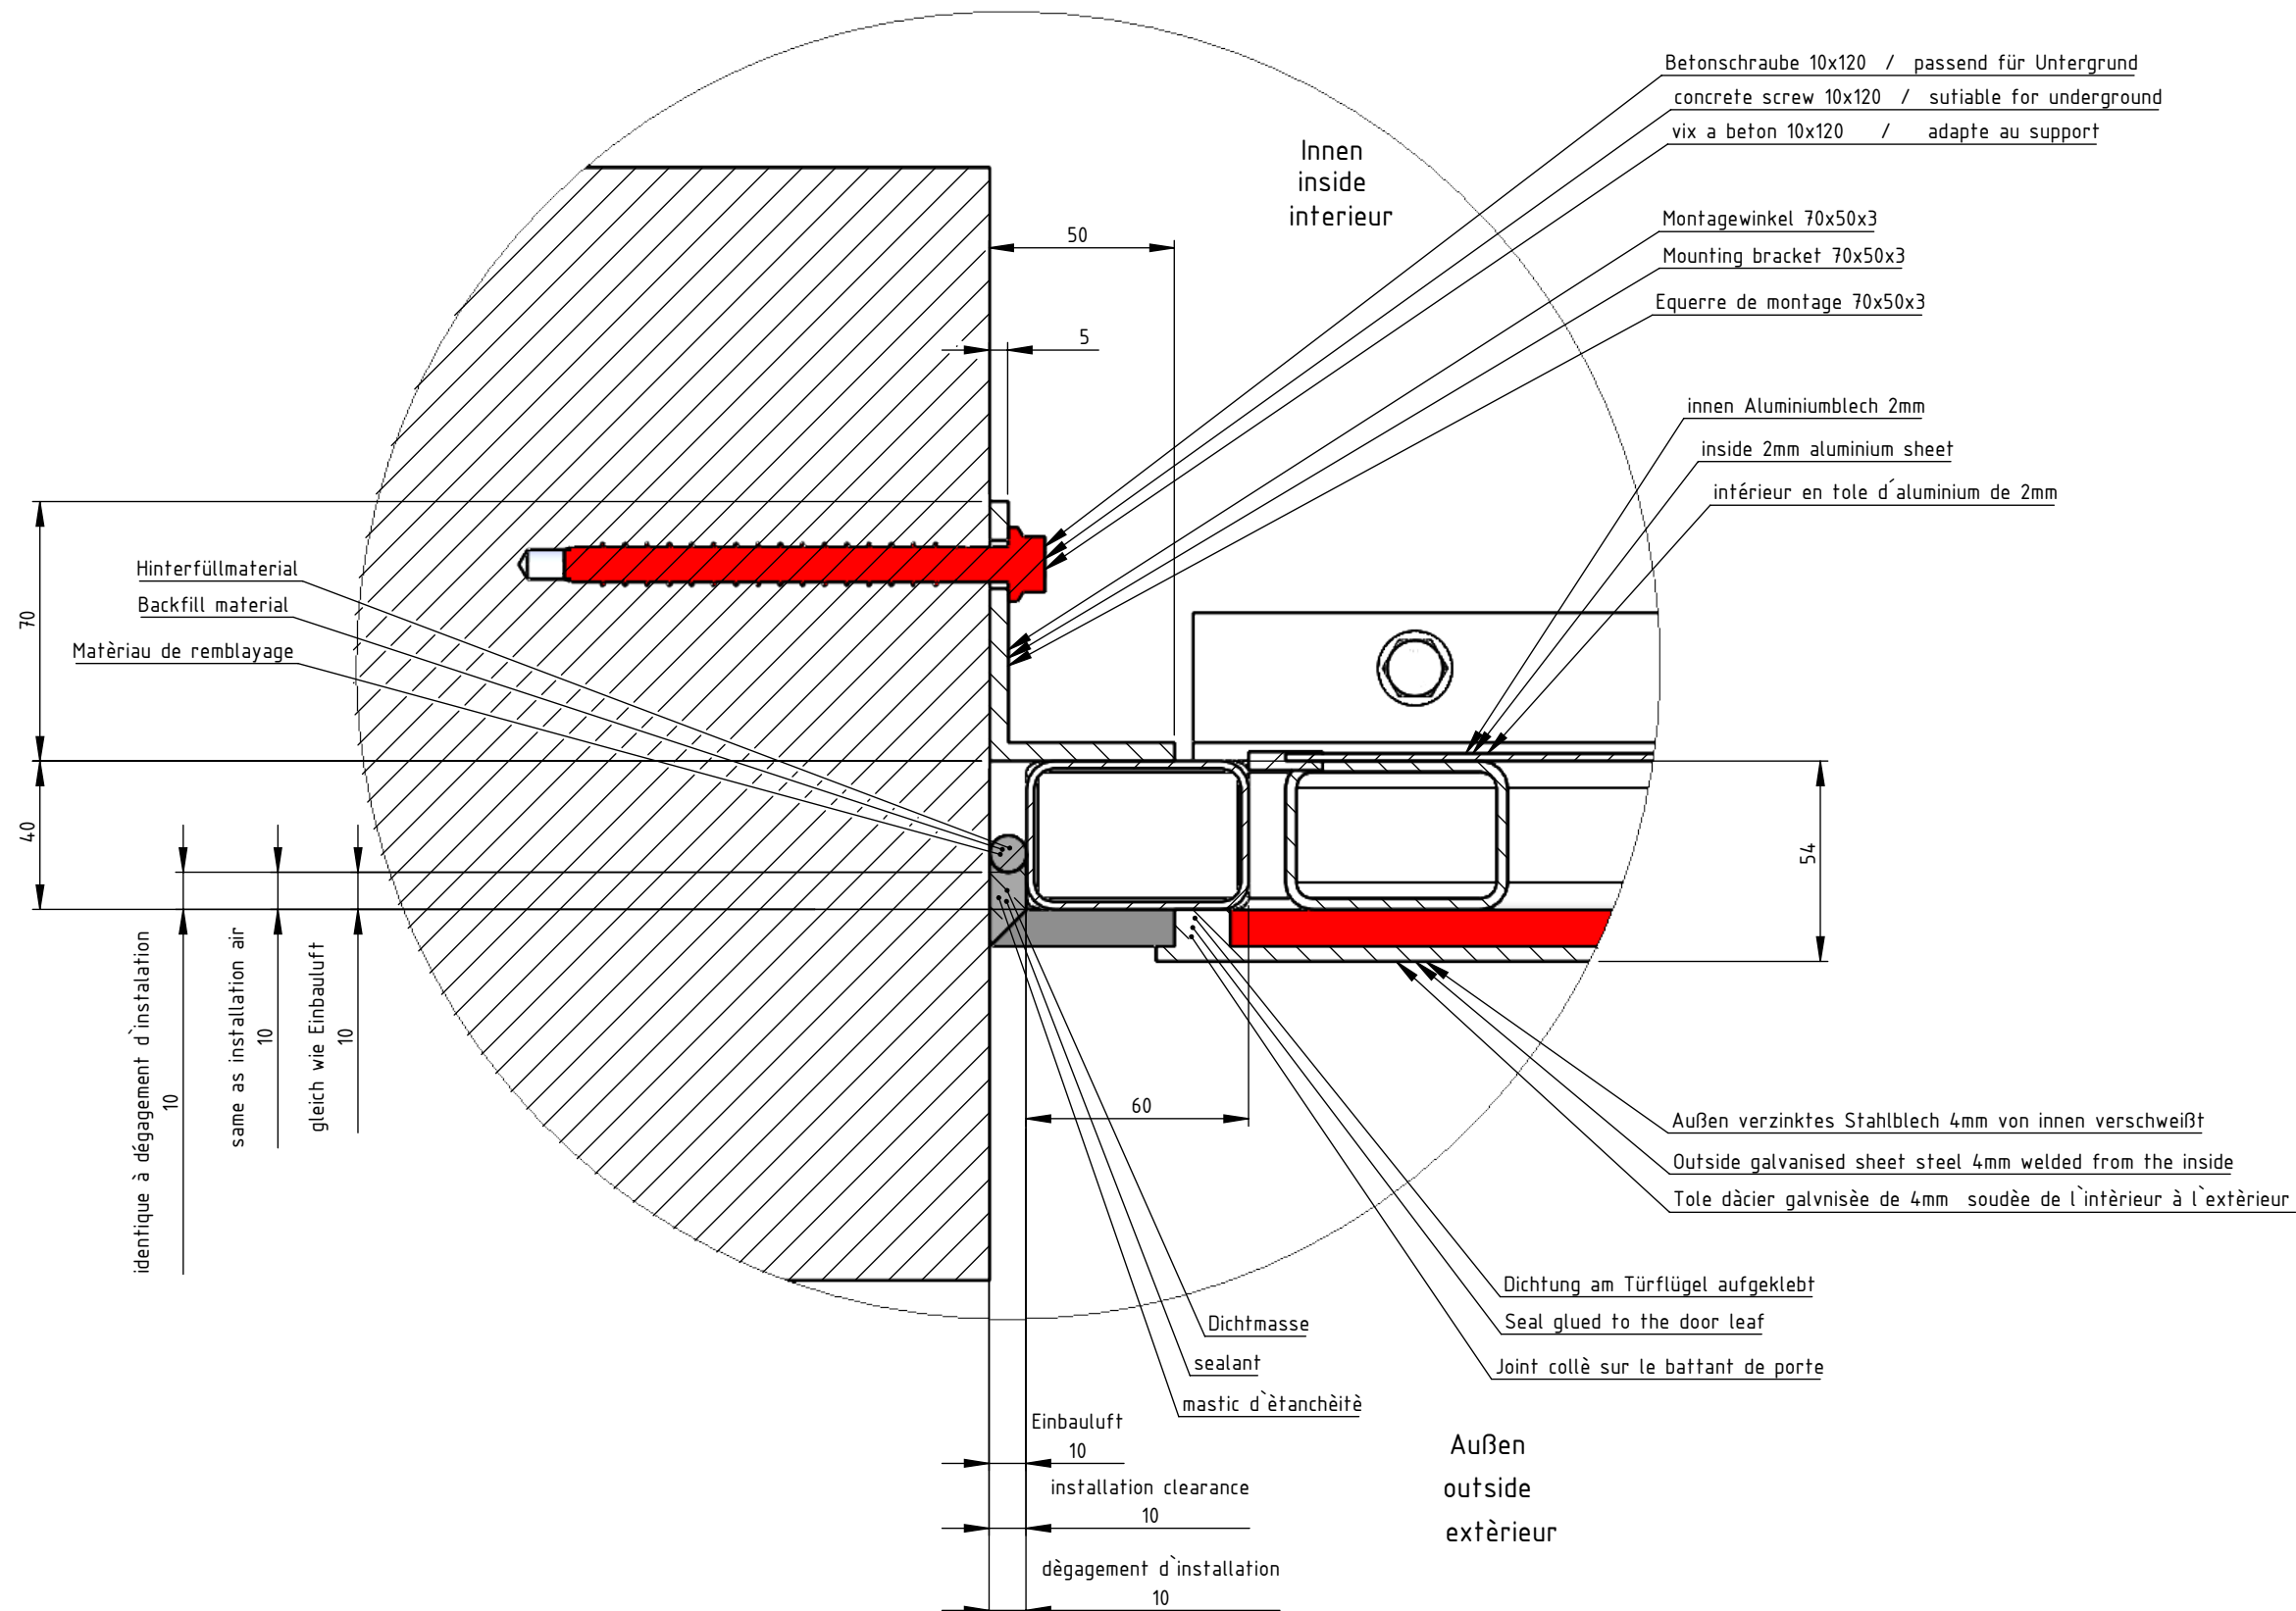

L
1 : 2

Auftragsnummer: Typ NTG5-V1 Türe AquaLOCK	Werkstoff: S235JR	Datum: 12.06.2023
Zeichnungstitel: AquaLOCK-Türe	Oberfläche: Endlackiert RAL	Name: A. Ruess
Kunde:	Schalung: Blech 4mm	Maßstab: Blatt 3 1:20 von 3 A3

